


LOTEAMENTO PORTO DAS DUNAS III ETAPA  
2.070,00m

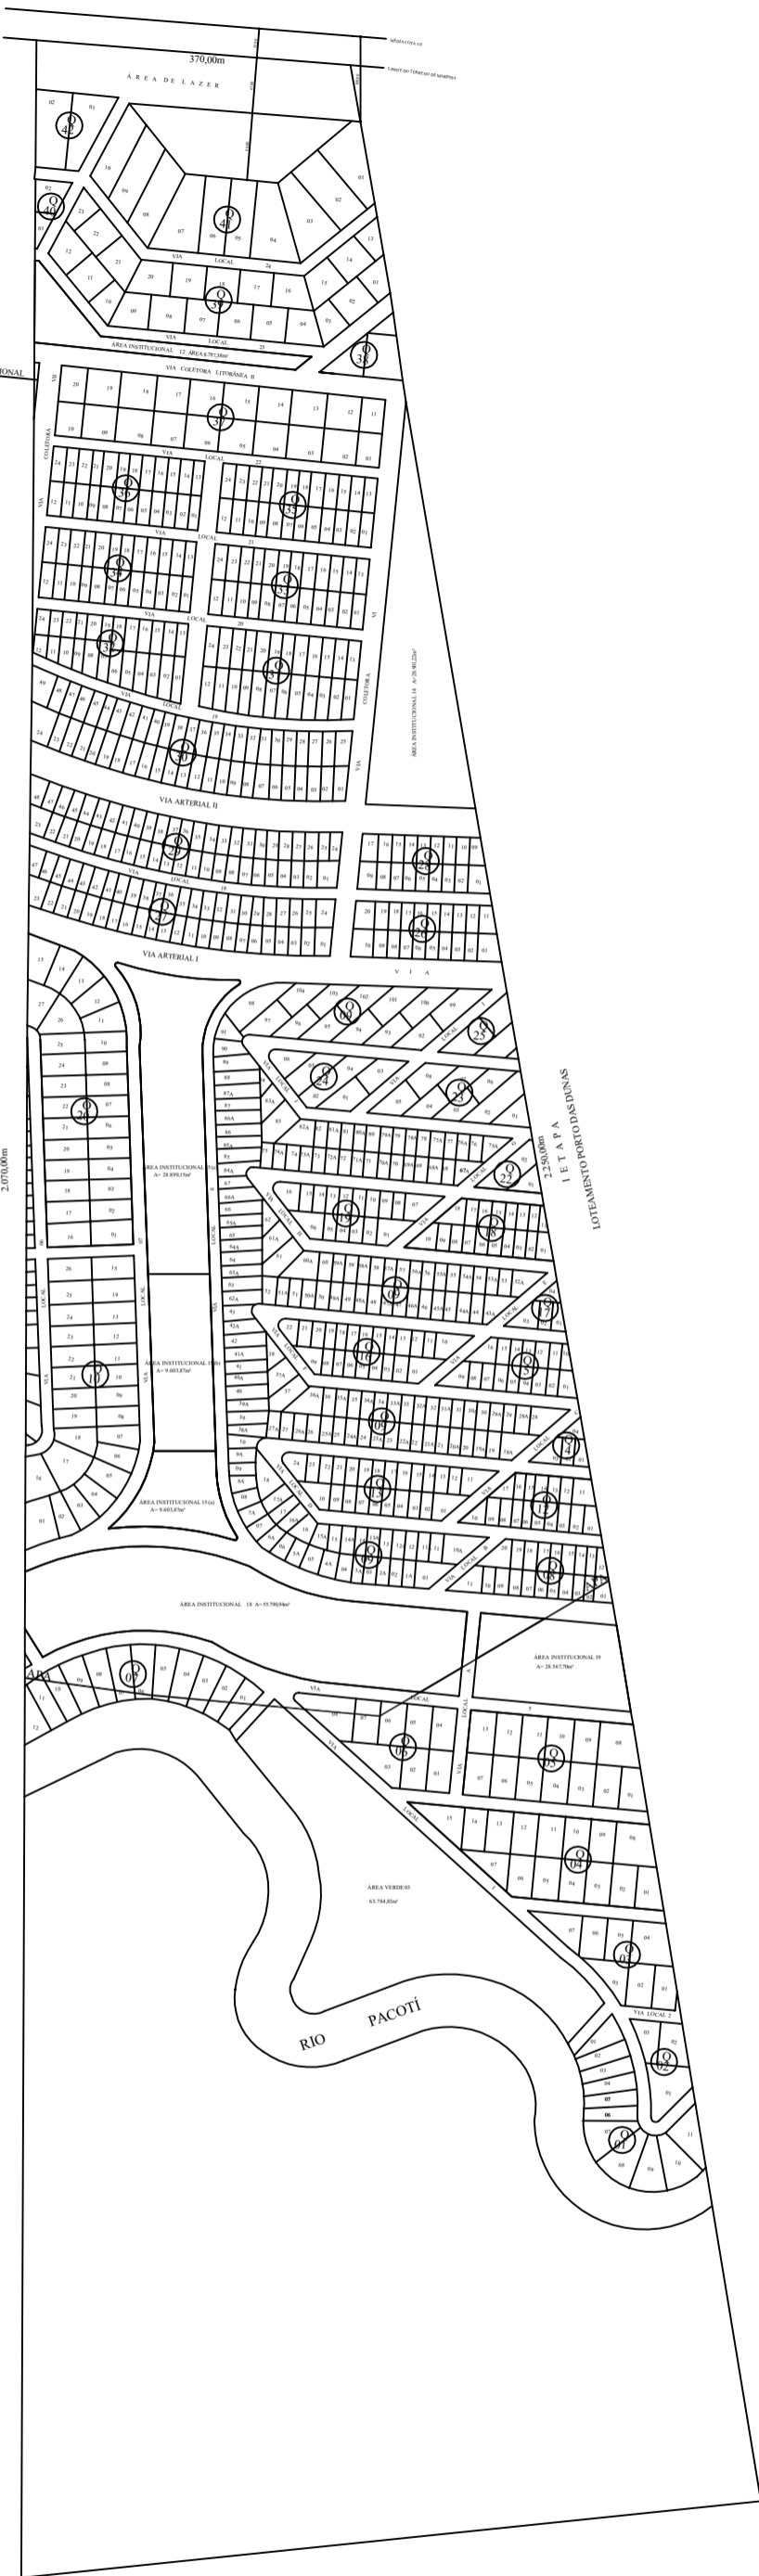

LOTEAMENTO PORTO DAS DUNAS I ETAPA  
2.230,00m

PROPRIETÁRIO	PROJETO	CADASTRO	CONDIÇÃO	DATA

OBSERVAÇÕES:  
 PLANTA DO PROJETO ORIGINAL APROVADO E REGISTRADO NO CNR DE AGUAZUL, ELABORADO POR INDICATIVA DA PREFEITURA MUNICIPAL DE AGUAZUL, COM A FINALIDADE DE ADEQUAR AS ÁREAS INSTITUCIONAIS E VERDES, DE ACORDO COM O PLANO DIRETOR DE AGUAZUL (2005).

**PROJETO DE URBANIZAÇÃO—PORTO DAS DUNAS — II ETAPA**  
 MUNICÍPIO DE AGUAZUL PROPRIETÁRIO: PORTO DAS DUNAS LTDA — FORTALEZA — CE

**II ETAPA**  
 PARCELAMENTO DO SOLO 01/2011  
 ANEXO 01.840

01

ANYA RIBEIRO CARVALHO  
 CREA - 5396-0 P. REGISTRO